Associazione Sunrise ODV

Strada della Miniera, 4 - Monteriggioni 53035 (SI)
Tel. 0577309340 cell. 3385884622
C. F. 92038350523
www.sunriseodv.it e-mail: info@sunriseodv.it

Allegati

Planimetria del progetto

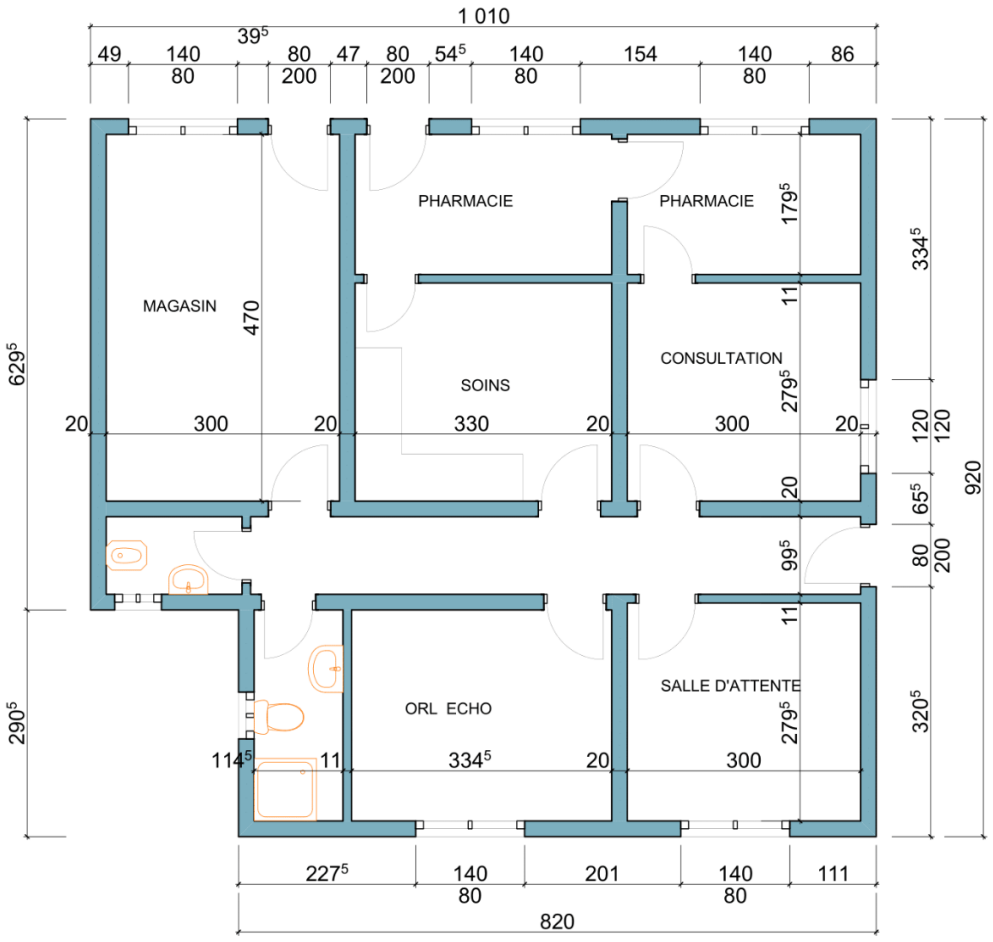

DISPENSAIRE IMERITSIATOSIKA
ECHELLE: 1/75